

PREZYDENT WROCŁAWIA

ZGKIKM.TE.6621.3889.2023

Województwo: dolnośląskie
Powiat: M.WROCŁAW
Jednostka ewidencyjna: Wrocław
Obręb ewidencyjny: **026401_1.0053, Kowale**
Miejscowość: Wrocław (idTERYT: 0986283)

WYPIS Z REJESTRU GRUNTÓW

według stanu na dzień: 2023-04-03 09:50:57

Jednostka rejestrowa gruntów: 026401_1.0053.G1035
grupa rejestrowa: 2

WŁAŚCICIELE/ WŁADAJĄCY:

UDZIAŁ: 1/1

Skarb Państwa:

SKARB PAŃSTWA REGON: 000000000charakter stanu władania: **własność**

UDZIAŁ: 1/1

charakter stanu władania: **użytkowanie wieczyste**
ważność do: 2089-12-05

Spółka handlowa nie będąca cudzoziemcem:

"POLBUS - PKS" SPÓŁKA Z OGRANICZONĄ ODPOWIEDZIALNOŚCIĄ REGON: 010930300

Siedziba: 50-086 Wrocław ul. Sucha 1-11

DZIAŁKI EWIDENCYJNE:

Ark. mapy	Numer działki ewidencyjnej	Położenie gruntów	Opis użytku	Symbol klasoużytku	Powierzchnia		Numer księgi wieczystej
					użytku [ha]	działki [ha]	
22	6/60		Drogi	dr	0.0084	0.0084	WR1K/00127450/5

Identyfikator działki: **026401_1.0053.AR_22.6/60**

UWAGI do DZIAŁKI: 6/60

[DataPozyskania: 07/05/2002]

Całkowita powierzchnia jednostki rejestrowej: 0.0084

W dniu: 03.04.2023

dokument sporządzony przez: Karolina Kędzińska

Wrocław, dnia: 03.04.2023

**Dokument niniejszy jest przeznaczony
do dokonywania wpisu w księdze wieczystej**



z up. PREZYDENTA WROCŁAWIA


inż. Magdalena Kordus
Kierownik Pracowni Biura
Katastru Miejskiego

(data, imię i nazwisko osoby upoważnionej)


Sporządzono w Zarządzie Geodezji, Kartografii i Katastru Miejskiego we Wrocławiu, al. Marcina Kromera 44, 51-163 Wrocław

WYRYS Z MAPY EWIDENCYJNEJ

Skala 1:500

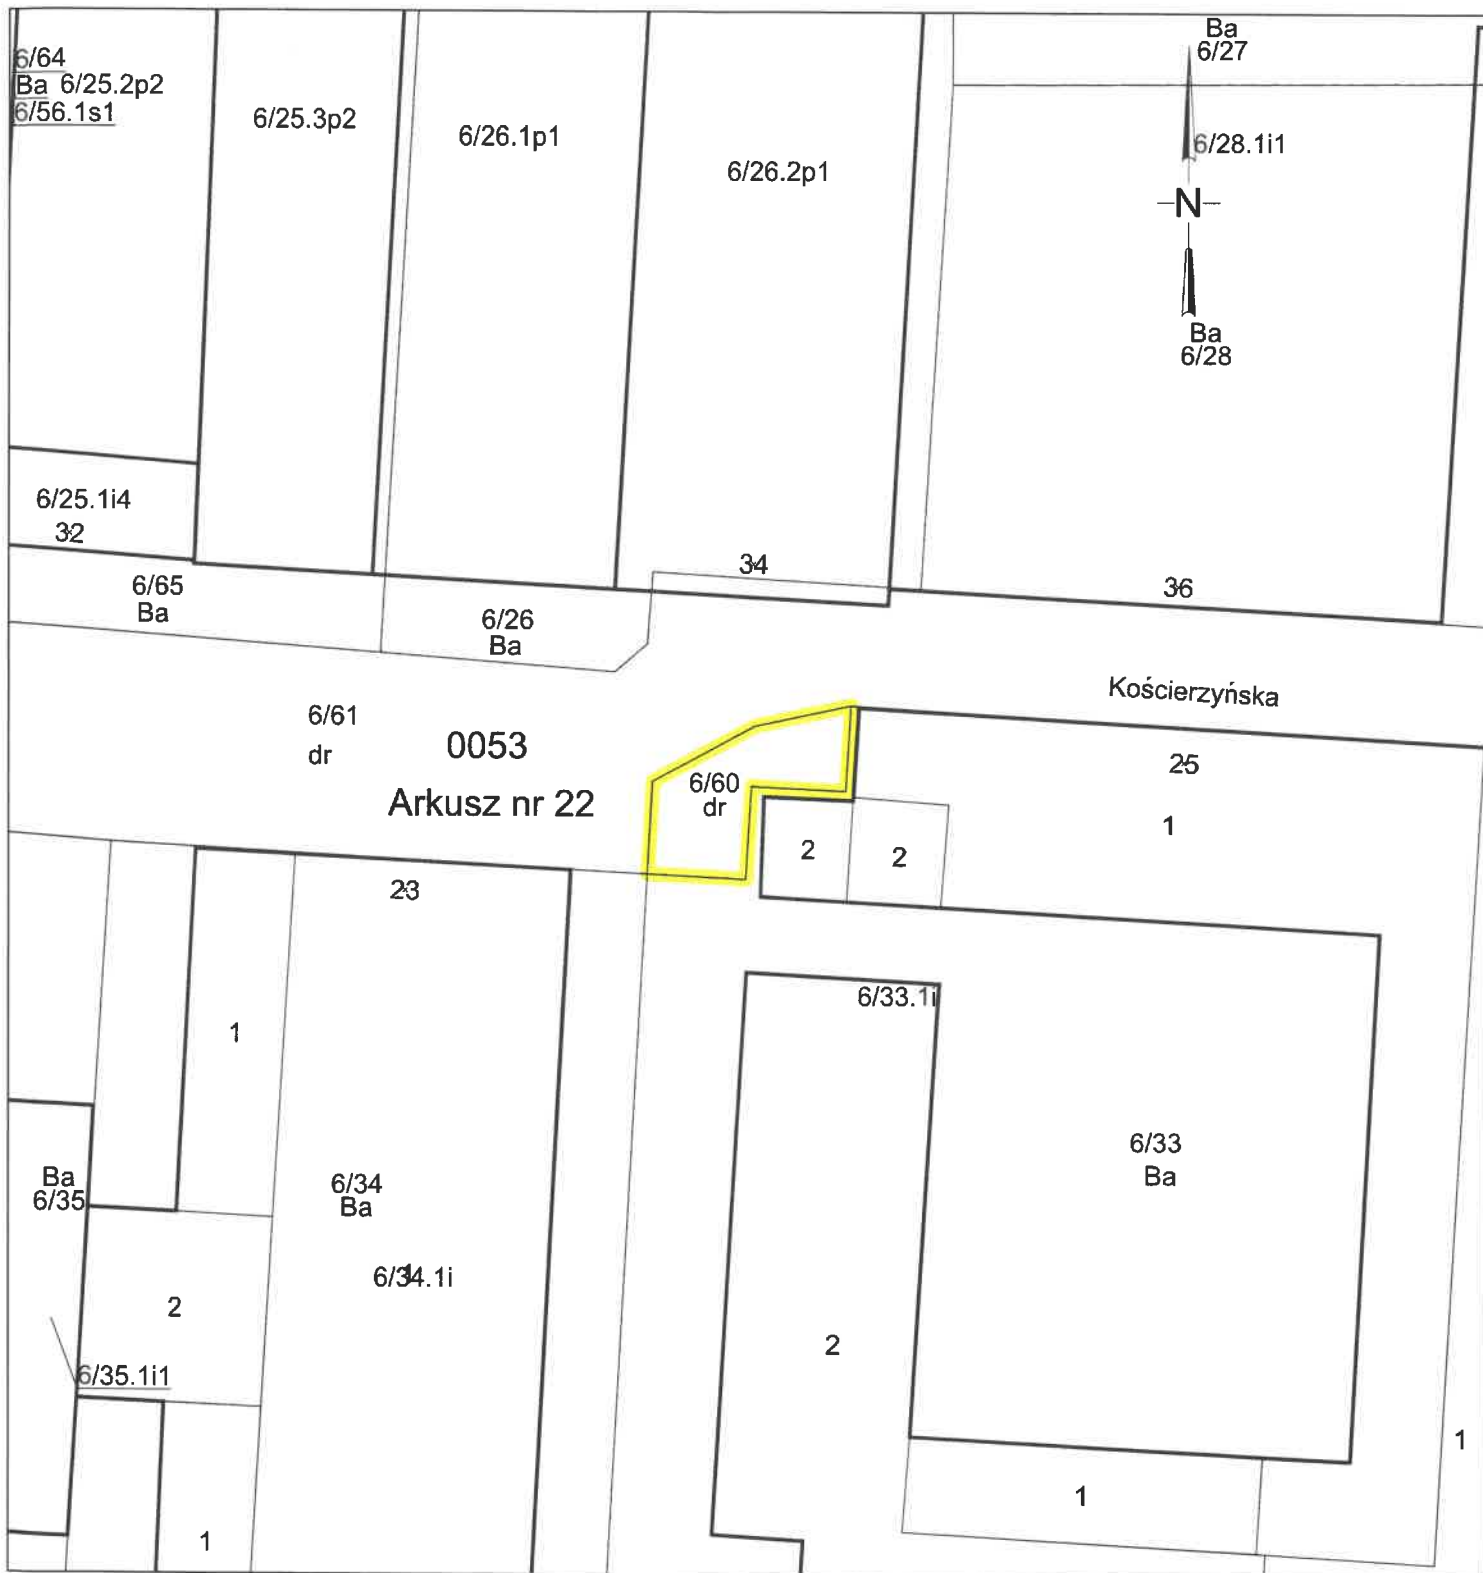

Sporządzono w Zarządzie Geodezji, Kartografii i Katastru Miejskiego we Wrocławiu według stanu na dzień: 03-04-2023
Zlecenie nr: ZGKIKM.TE.6621.3889.2023

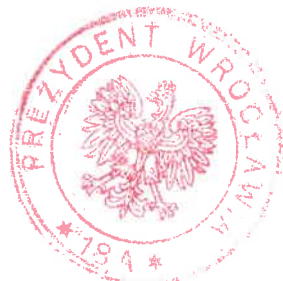

Dokument niniejszy jest przeznaczony do dokonywania wpisu w księdze wieczystej

z up. PREZYDENTA WROCLAWIA

inż. Magdalena Kordus
Kierownik Pracowni Biura
Katastru Miejskiego

Sporządził(a): Karolina Kędzierska

(imię i nazwisko osoby upoważnionej)
Wrocław, 03-04-2023